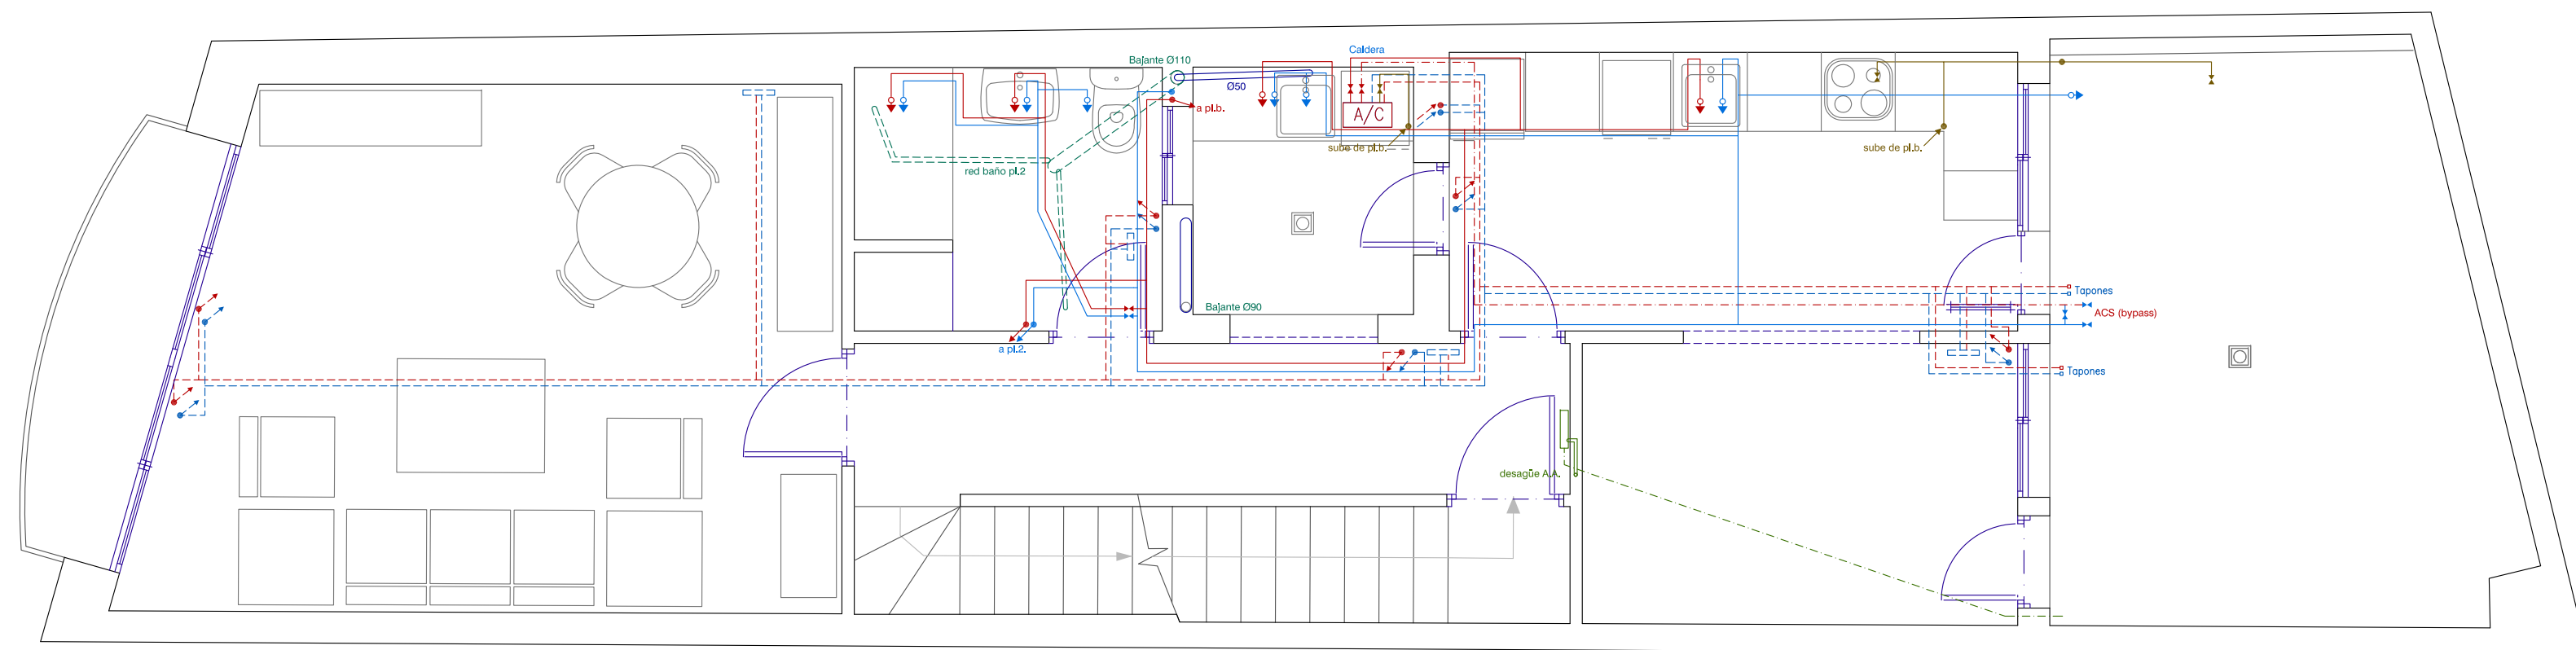
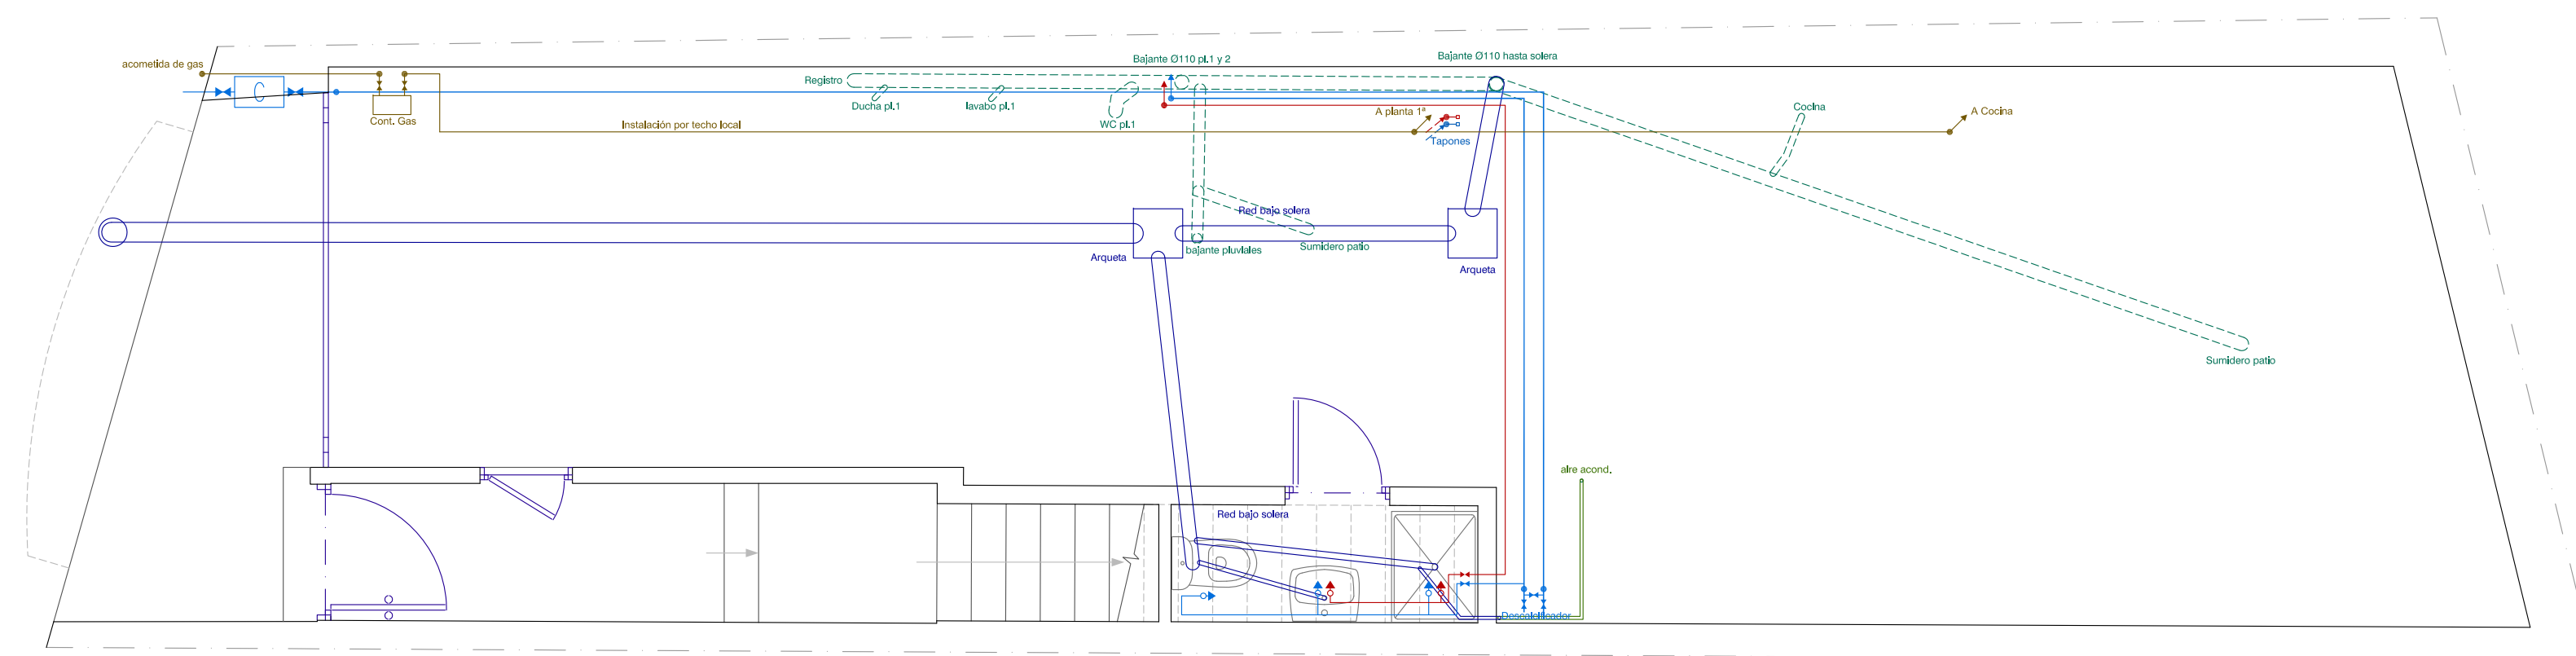


Planta Segunda



Planta Primera



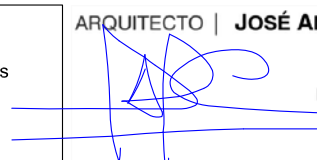

Planta Baja



colegio oficial de arquitectos de la comunidad valenciana  
**colegio territorial de arquitectos de valencia**  
 E-99-06792-500 P-1 de 1 D-14-0000236-005-05519

**visado estatutario 13/01/14**

02675 JOSÉ ANTONIO DE JUAN Y CARRASCO

Asunto	PLANOS DE FINAL DE OBRA DE VIVIENDA UNIFAMILIAR CON GARAJE. Referencia Catastral nº 6772315XJ9967S0001UO			<b>03</b>
Situación	C/ Arzobispo, 5. 46171 - CASINOS			
Promotor	D. Alejandro Gimeno Ponz	exped.	347/548	nº plano
Plano	Instalaciones de Fontanería y Gas Desagües. Calefacción. Climatización	escala	1/50	fecha
Observaciones	Con fecha 18 de octubre de 2013 se modifica la titularidad del proyecto en el CTAV. Se reinician en octubre de 2013 las obras paralizadas desde 2000. La estructura, cubiertas y fachadas estaban ejecutadas.			Ene 2014
ARQUITECTO   JOSÉ ANTONIO DE JUAN CARRASCO		 Moratín 15, 3º 6D. 46002-VALENCIA josedejuaan@ono.com tlf. 607 99 99 91 www.josedejuan-arquitecto.com		 ARQUITECTURA