



CARPINTERIA DE ALUMINIO LACADO EN BLANCO (ACRISTALAMIENTO TIPO CLIMALIT 4/6/4)

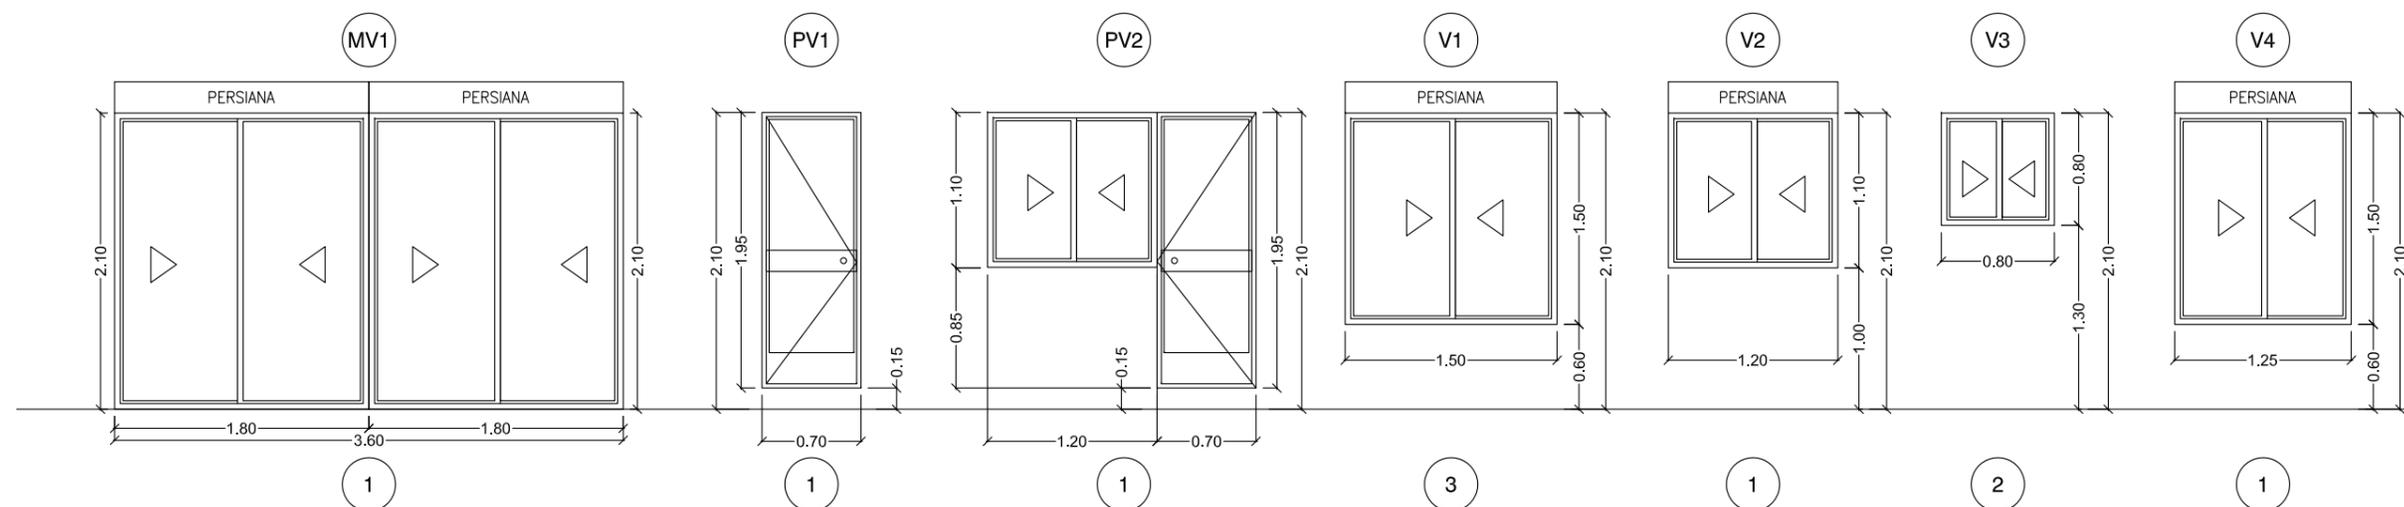

CERRAJERIA

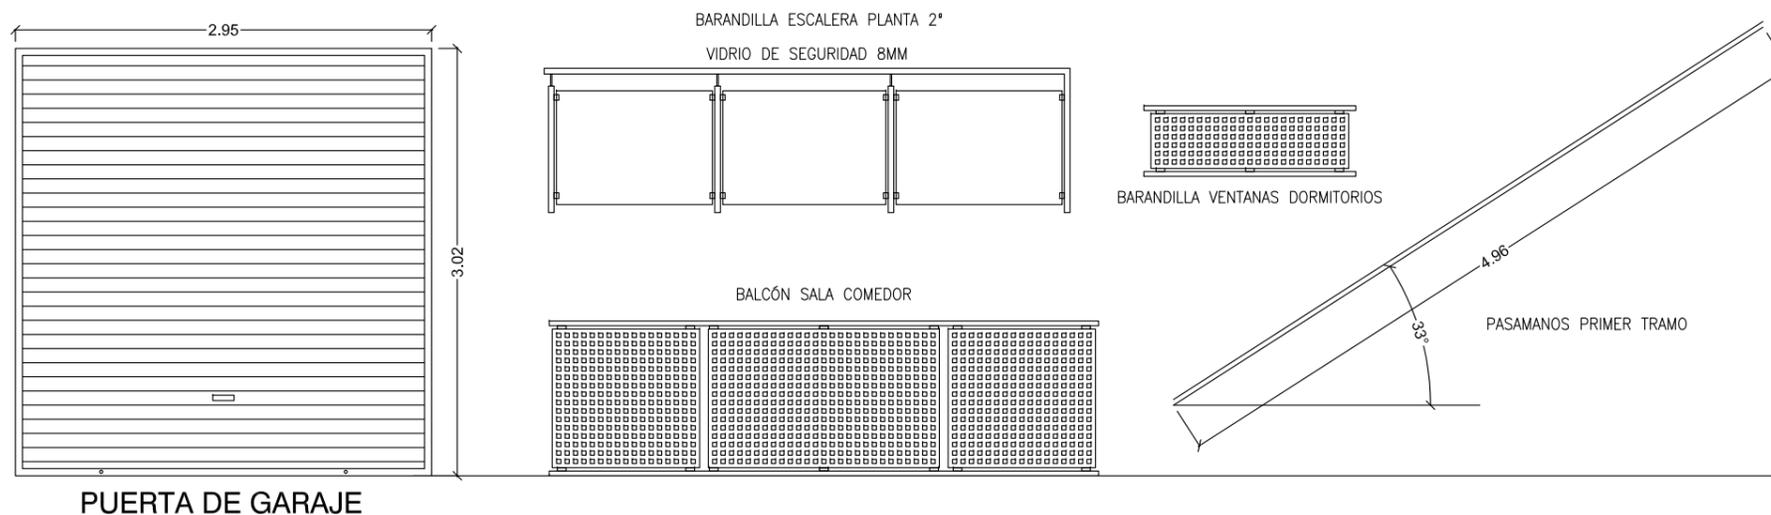

Asunto	PLANOS DE FINAL DE OBRA DE VIVIENDA UNIFAMILIAR CON GARAJE. Referencia Catastral nº 6772315XJ9967S0001UO			07 nº plano
Situación	C/ Arzobispo, 5. 46171 - CASINOS			
Promotor	D. Alejandro Gimeno Ponz	exped.	347/548	Ene 2014 fecha
Plano	Carpintería Exterior. Cerrajería	escala	1/50	
Observaciones	Con fecha 18 de octubre de 2013 se modifica la titularidad del proyecto en el CTAV. Se reinician en octubre de 2013 las obras paralizadas desde 2000. La estructura, cubiertas y fachadas estaban ejecutadas.			ARQUITECTO JOSÉ ANTONIO DE JUAN CARRASCO Moratín 15, 3º 6D. 46002-VALENCIA joseadejuan@ono.com tlf. 607 99 99 91 www.joseadejuan-arquitecto.com