


Enchufes.....	35
Puntos de luz.....	19
Puntos de luz de pared.....	3
Interruptor de cruce.....	1
Interruptor conmutado.....	8
Interruptor.....	14
Teléfono.....	1
TV.....	3
Reserva teleco.....	5
Pulsador de persiana.....	4
Alumbrado de emergencia.....	1
Portero.....	1
Pulsador.....	1
Zumbador.....	1
Cuadro General.....	1

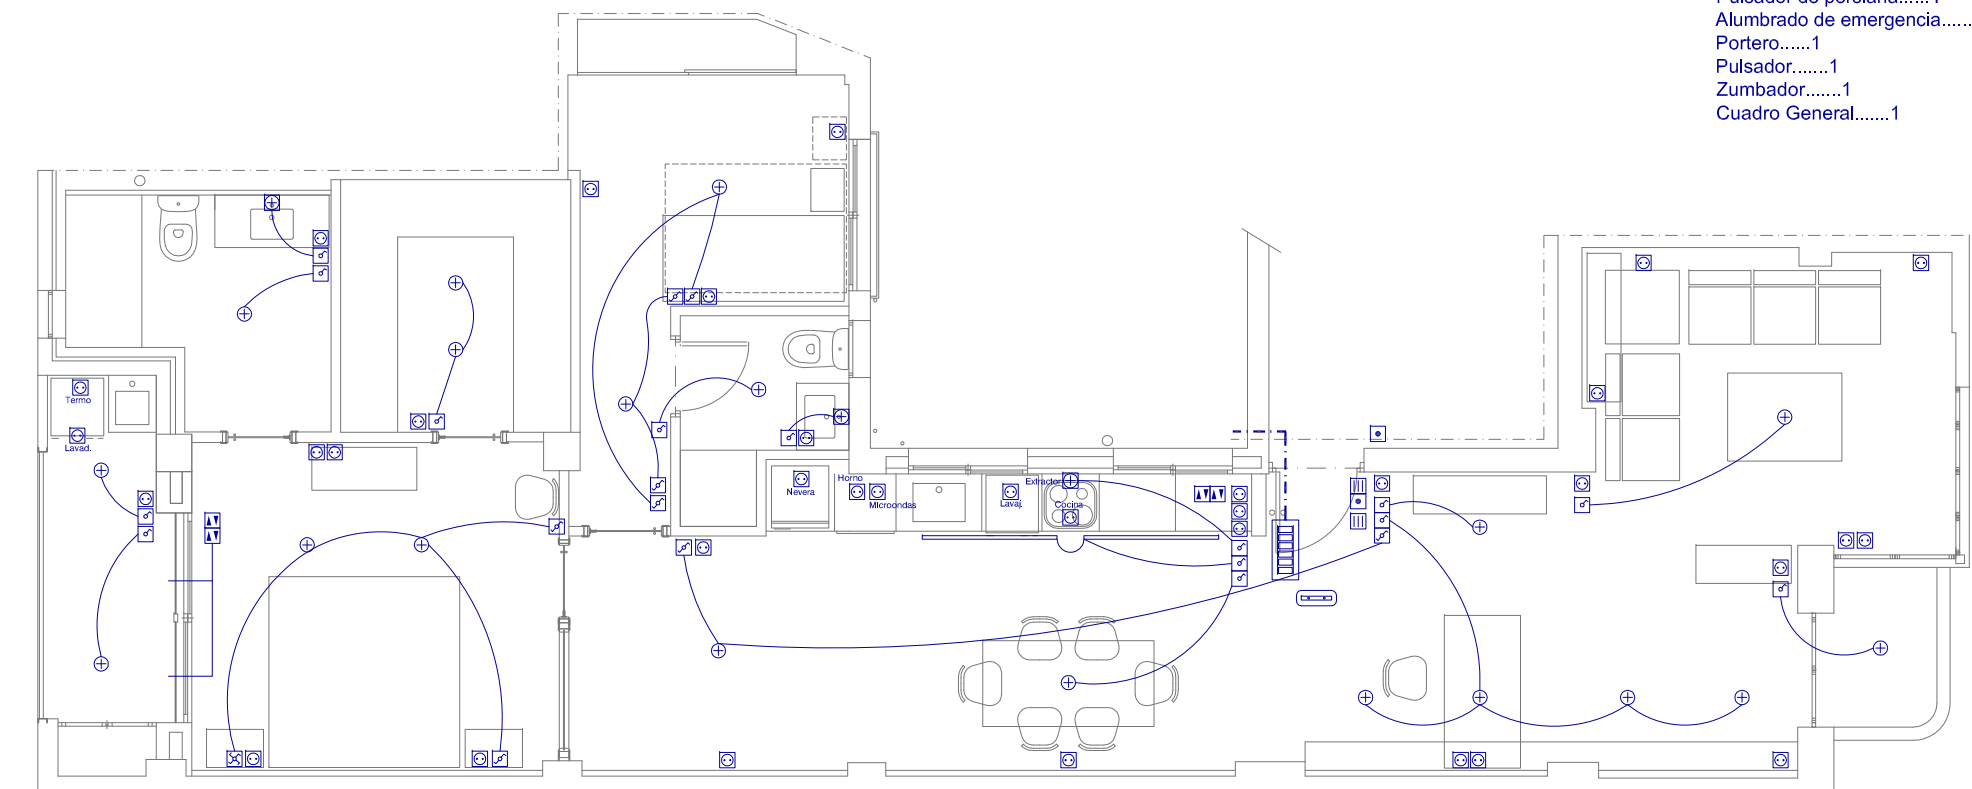

Instalación Eléctrica

Vivienda en calle Castellón 17 Pta 4. VALENCIA
junio 2014

ARQUITECTO | JOSÉ ANTONIO DE JUAN CARRASCO

Sorní, 30 - 11ª. 46004 - VALENCIA
joseadejuan@ono.com
tlf. 607 99 99 91
www.joseadejuan-arquitecto.com

