
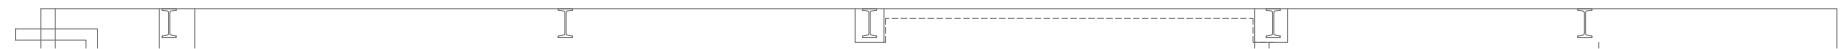


- Enchufes.....35
- Puntos de luz.....19
- Puntos de luz de pared.....3
- Interruptor de cruce.....1
- Interruptor conmutado.....8
- Interruptor.....14
- Teléfono.....1
- TV.....3
- Reserva teleco.....5
- Pulsador de persiana.....4
- Alumbrado de emergencia.....1
- Portero.....1
- Pulsador.....1
- Zumbador.....1
- Cuadro General.....1

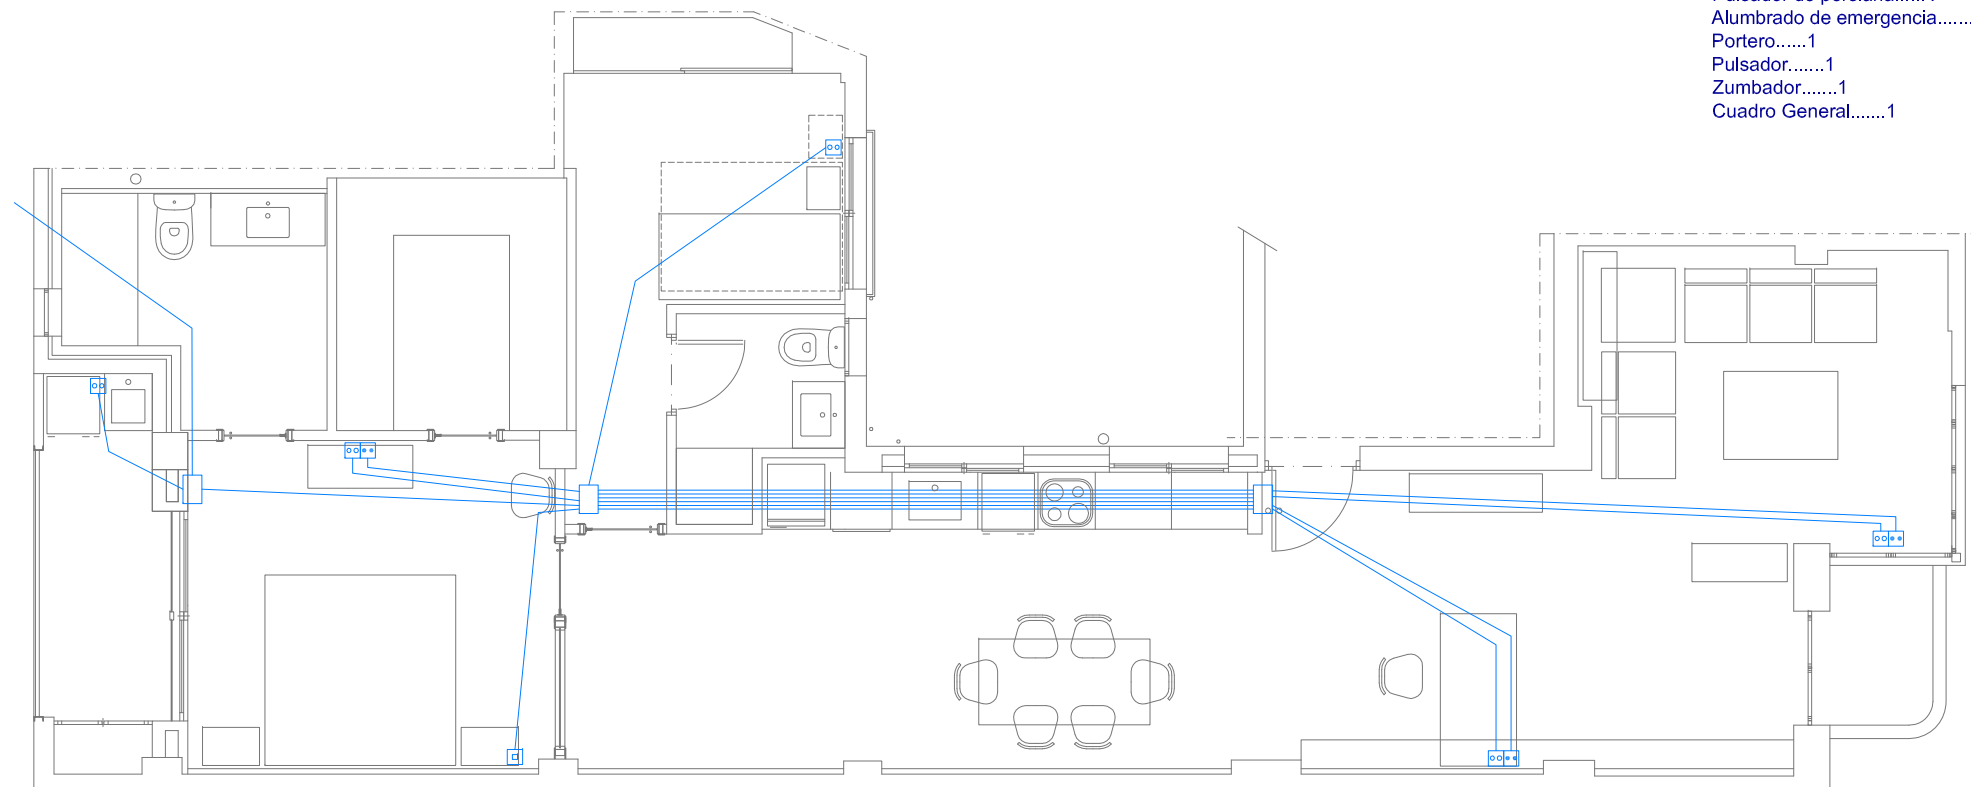

Telecomunicaciones

Vivienda en calle Castellón 17 Pta 4. VALENCIA
junio 2014

ARQUITECTO | JOSÉ ANTONIO DE JUAN CARRASCO

Sorní, 30 - 11^a. 46004 - VALENCIA
joseadejuan@ono.com
tíf. 607 99 99 91
www.joseadejuan-arquitecto.com

